


# Umgebung

Etage

Erdgeschoss

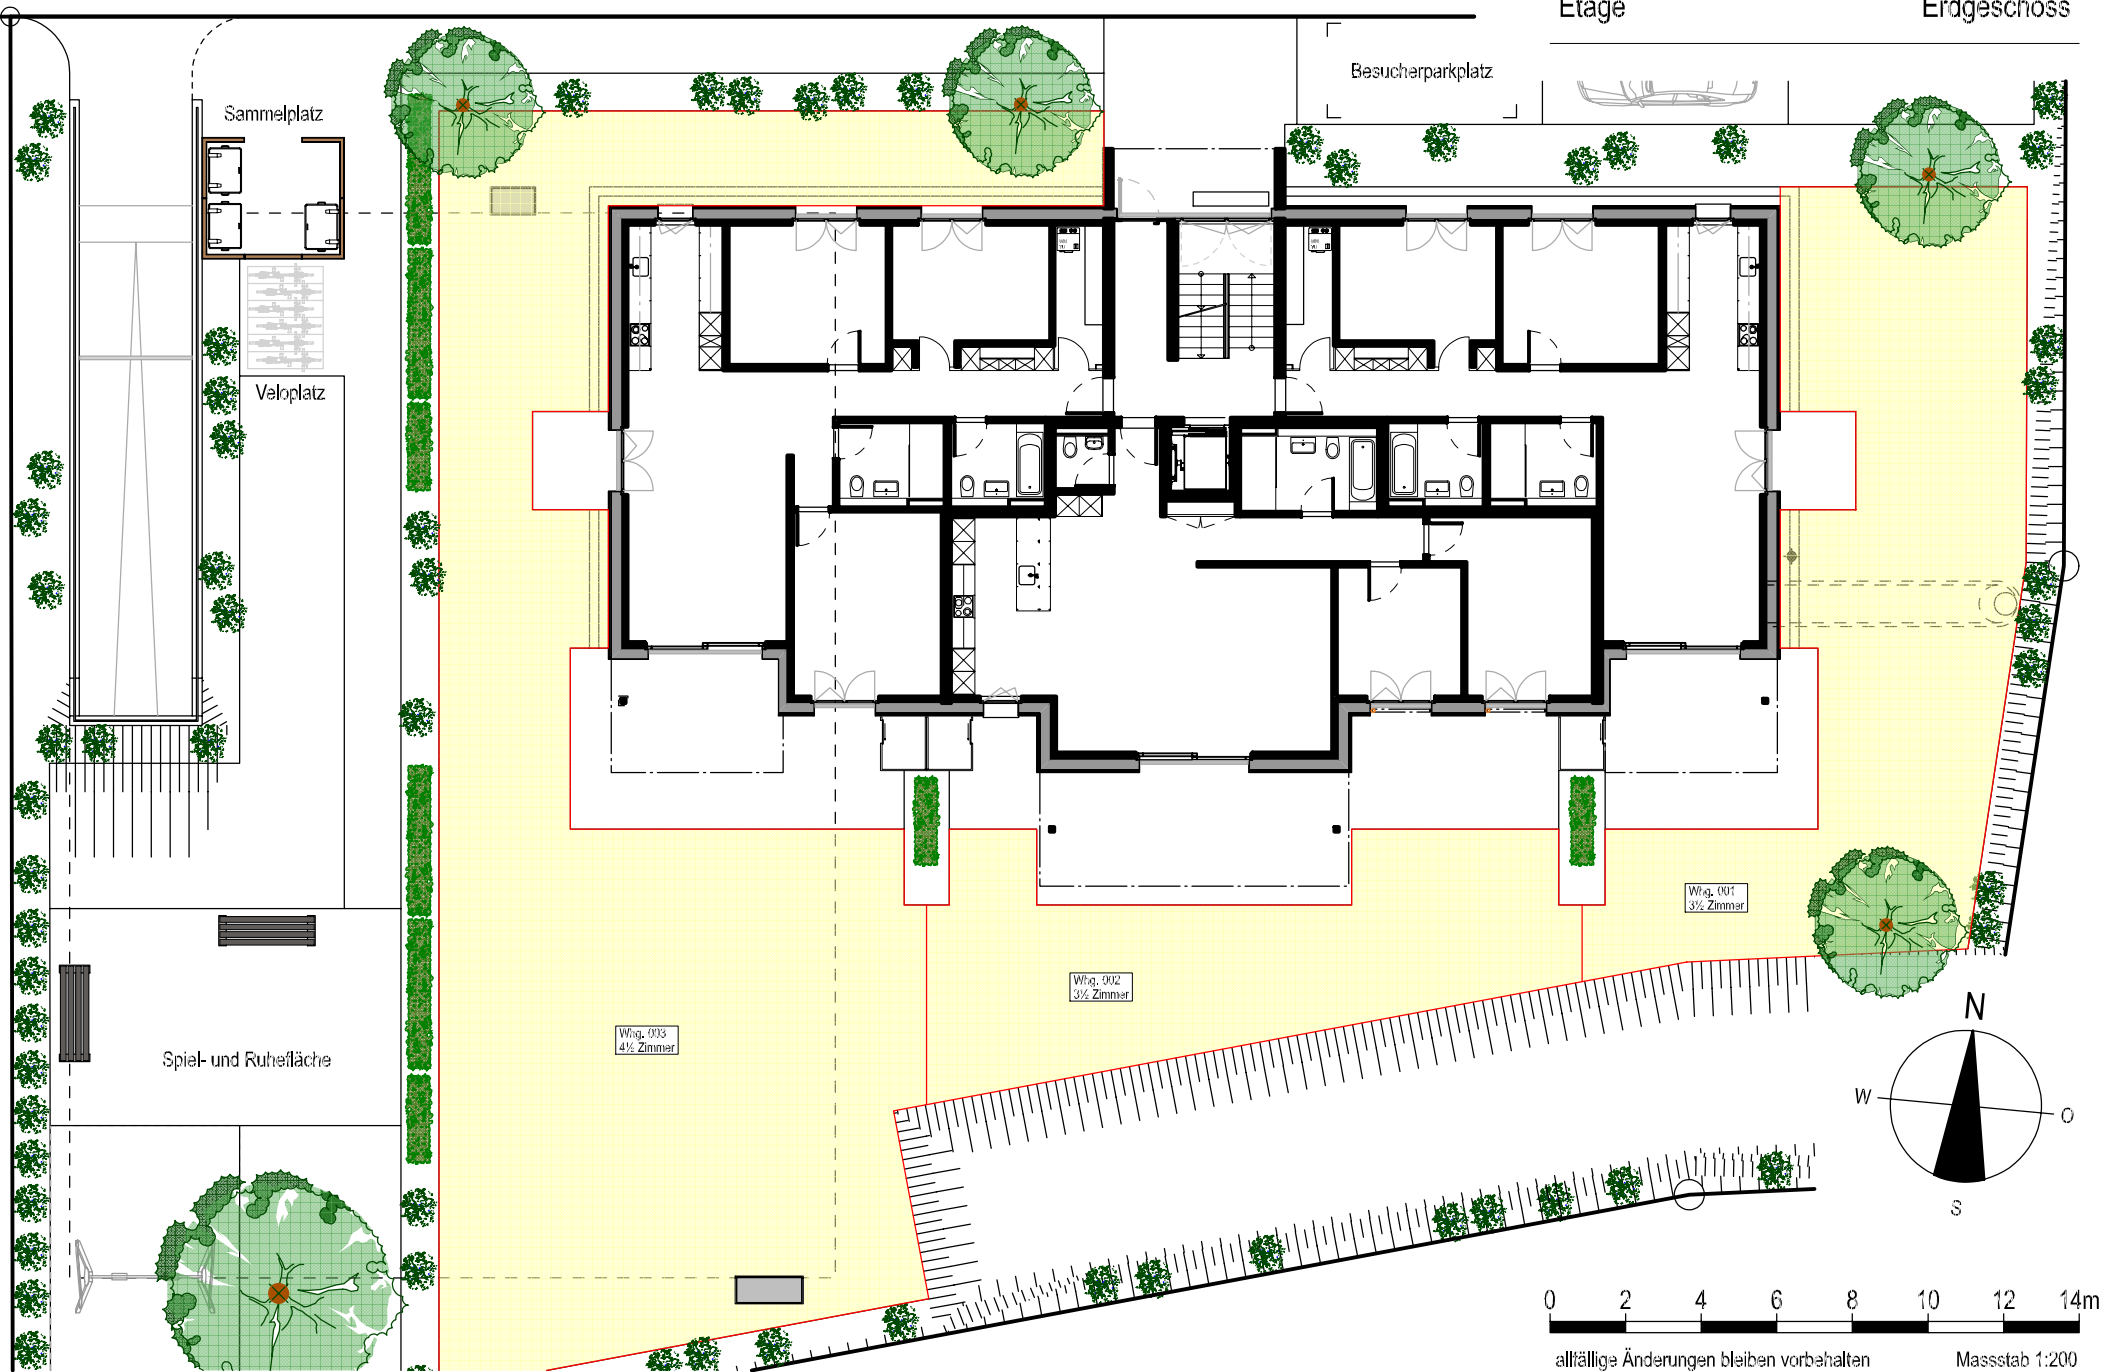

Besucherparkplatz

Sammelplatz



Veloplatz

Spiel- und Ruhefläche

Wflg. 003  
4 1/2 Zimmer

Wflg. 002  
3 1/2 Zimmer

Wflg. 001  
3 1/2 Zimmer

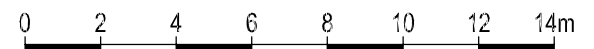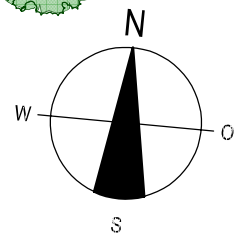

allfällige Änderungen bleiben vorbehalten

Massstab 1:200